



STADTGEMEINDE FRIESACH

A-9360 Friesach, Fürstenhofplatz 1

www.friesach.at

DVR.Nr.: 51276

Zahl: 031/2022

Betreff: Änderung des Flächenwidmungsplanes

Friesach, am 05.09.2022

Auskünfte: BAL Leitner

E-Mail: helga.leitner@ktn.gde.at

Tel. Nr.: 04268/2213-15

Verordnung

des Gemeinderates der Stadtgemeinde Friesach vom 28. April 2022, Zl. 031/2022, genehmigt mit Bescheid der Kärntner Landesregierung vom 29. August 2022, Zahl: 0-Ro-33-1/10-2022, mit der der Flächenwidmungsplan geändert wird

Gemäß § 13 in Verbindung mit § 34 des Kärntner Raumordnungsgesetzes 2021- K-ROG 2021, LGBl. Nr. 59/2021, wird verordnet:

§ 1

(1) Der Flächenwidmungsplan der Stadtgemeinde Friesach wird wie folgt geändert:

- 01/2022** Umwidmung einer Teilfläche aus dem Grundstück Nr. 949/4, KG. Zeltschach, im Ausmaß von rund 1.000 m², von „Grünland – Für die Land- und Forstwirtschaft bestimmte Flächen“ in „Grünland - Hofstelle“ (§ 27 K-ROG 2021)
- 02/2022** Umwidmung einer Teilfläche aus dem Grundstück Nr. 4974, KG. St. Salvator, im Ausmaß von 310 m² von Grünland - Für die Land- und Forstwirtschaft bestimmte Flächen“ in „Grünland – Garten“ (§ 27 K-ROG 2021).
- 04/2022** Umwidmung von Teilflächen aus den Grundstücken Nr. 2821, 2827/1, 2827/2, 2826, 4468/2, 2818 und 2819/2, KG. St. Salvator im Gesamtausmaß von rund 2.725 m², von „Grünland – Für die Land- und Forstwirtschaft bestimmte Flächen“ in „Grünland - Hofstelle“ (§ 27 K-ROG 2021).
- 05/2022** Umwidmung von Teilflächen aus den Grundstücken Nr. 2361/2, 2366/2 und 2367 und Bfl. . 194/3, KG. St. Salvator, im Gesamtausmaß von rund 2.850 m², von „Grünland – Für die Land- und Forstwirtschaft bestimmte Flächen“ in „Grünland - Hofstelle“ (§ 27 K-ROG 2021).

- (2) Die planliche Darstellung in der Anlage bildet einen integrierenden Bestandteil dieser Verordnung.

§ 2

Diese Verordnung tritt mit Ablauf des Tages der Kundmachung im elektronischen Amtsblatt in Kraft.

Der Bürgermeister:




(Josef Kronlechner)

UW-Fall 01/2022 Grünland-Hofstelle LAND

KÄRNTEN
KAGIS

Erstellt am: 10.01.2022 von: *BAL R. R. R.*

Maßstab: 1:1000

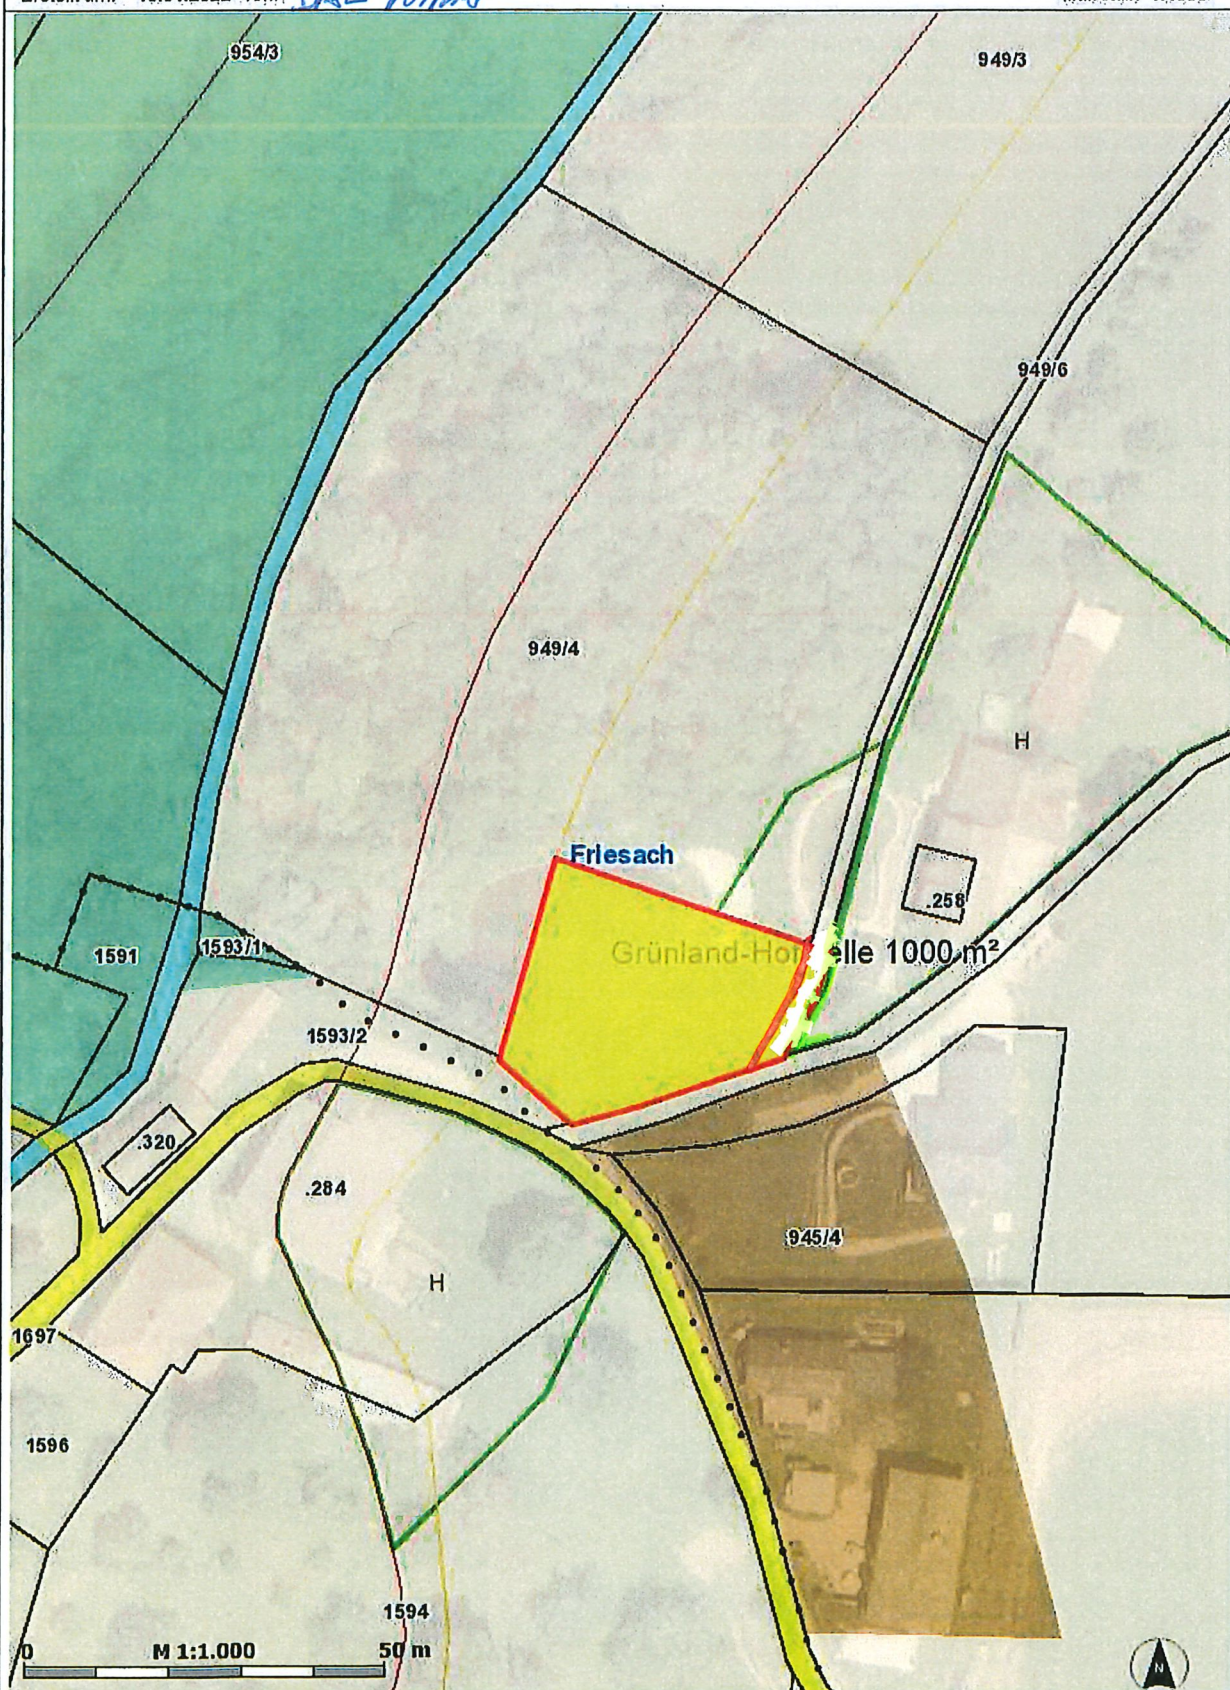

KAGIS Standard Ausgabe: Es wird keine Gewähr für die Richtigkeit und Vollständigkeit der angebotenen Informationen übernommen.


Amt der Kärntner Landesregierung
web: <http://www.kagis.ktn.gv.at>
email: kagis@ktn.gv.at

UW-Fall 02/2022 Grünland-Garten LAND KÄRNTEN

KAGIS

Erstellt am: 18.01.2022 von: *BAU Lohm*

Maßstab: 1:1000

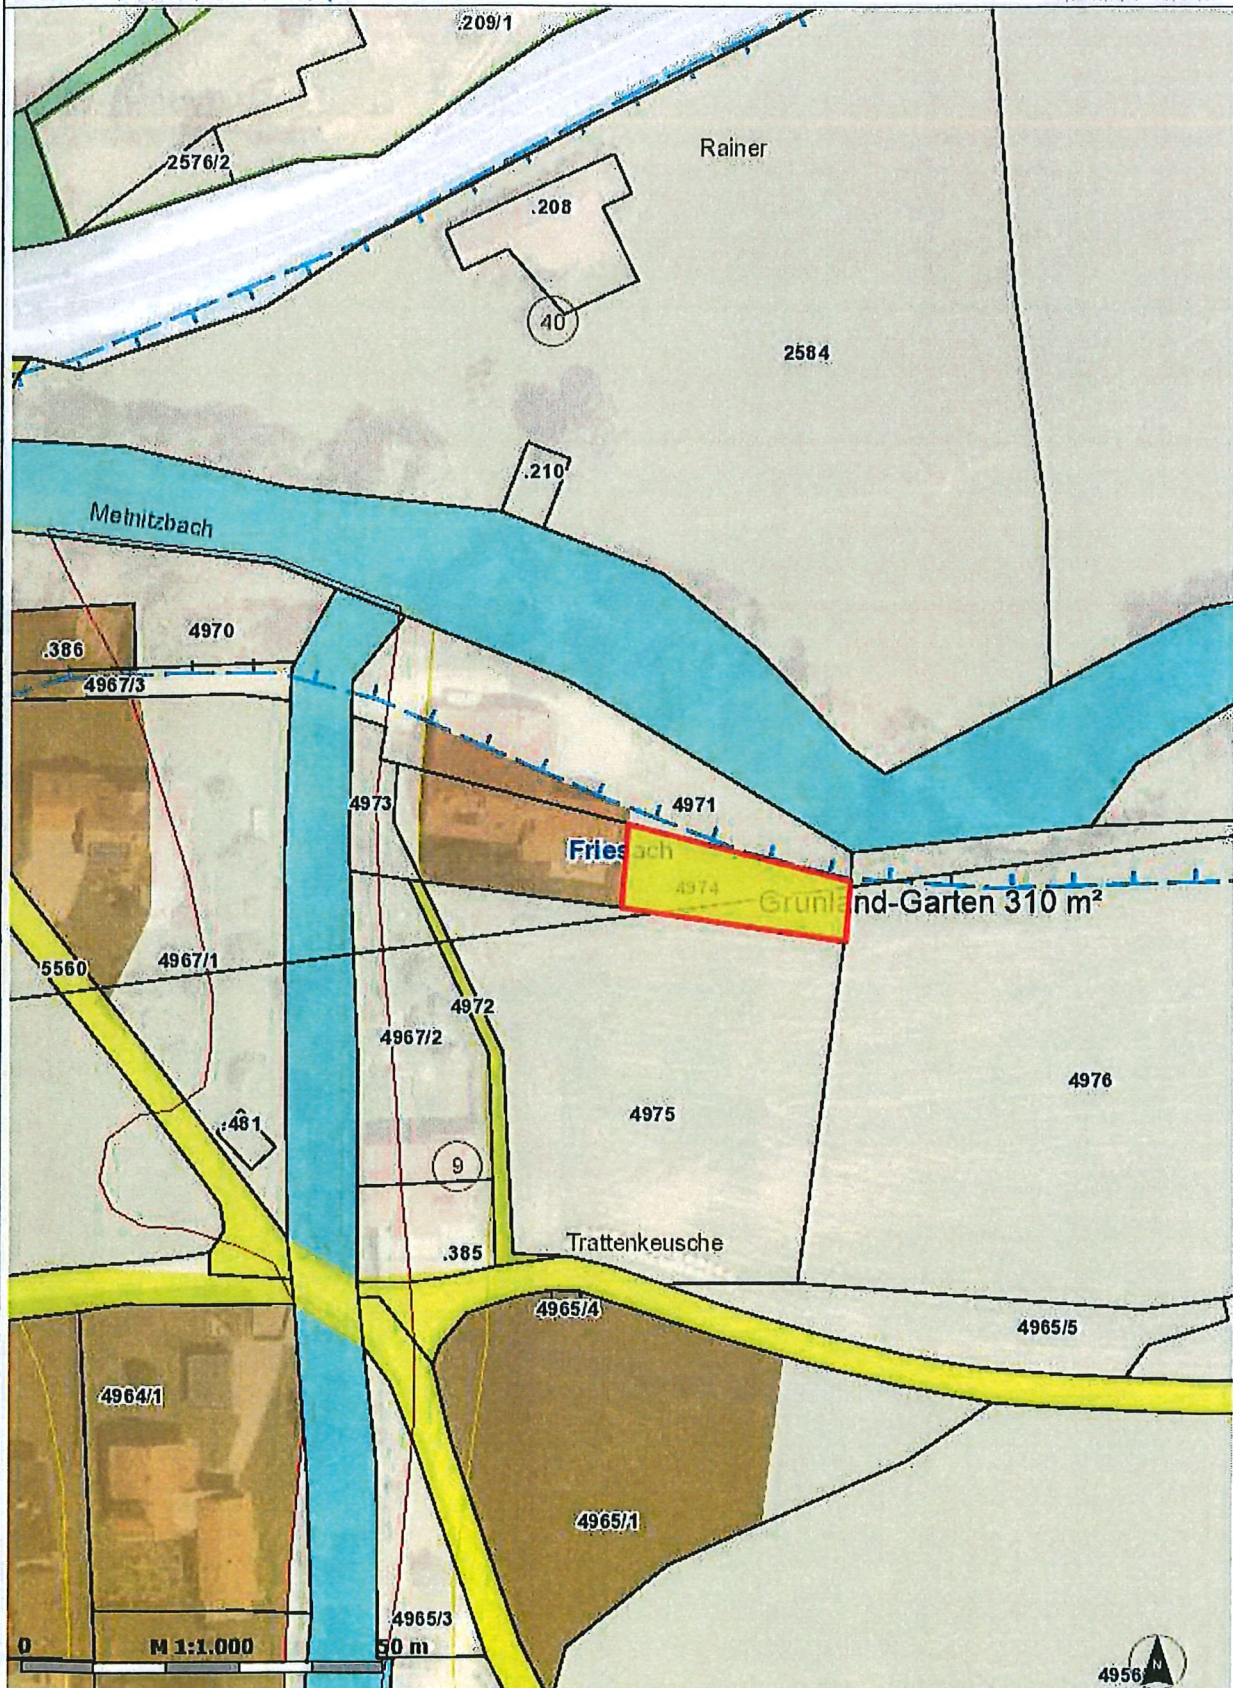

KAGIS Standard Ausgabe: Es wird keine Gewähr für die Richtigkeit und Vollständigkeit der angebotenen Informationen übernommen.

Amt der Kärntner Landesregierung
web: <http://www.kagis.ktn.gv.at>
email: kagis@ktn.gv.at

UW-Fall 04/2022 Grünland-Hofstelle LAND




KÄRNTEN

KAGIS

Erstellt am: 18.01.2022 von: *BAL Lohr*

Maßstab: 1:1000

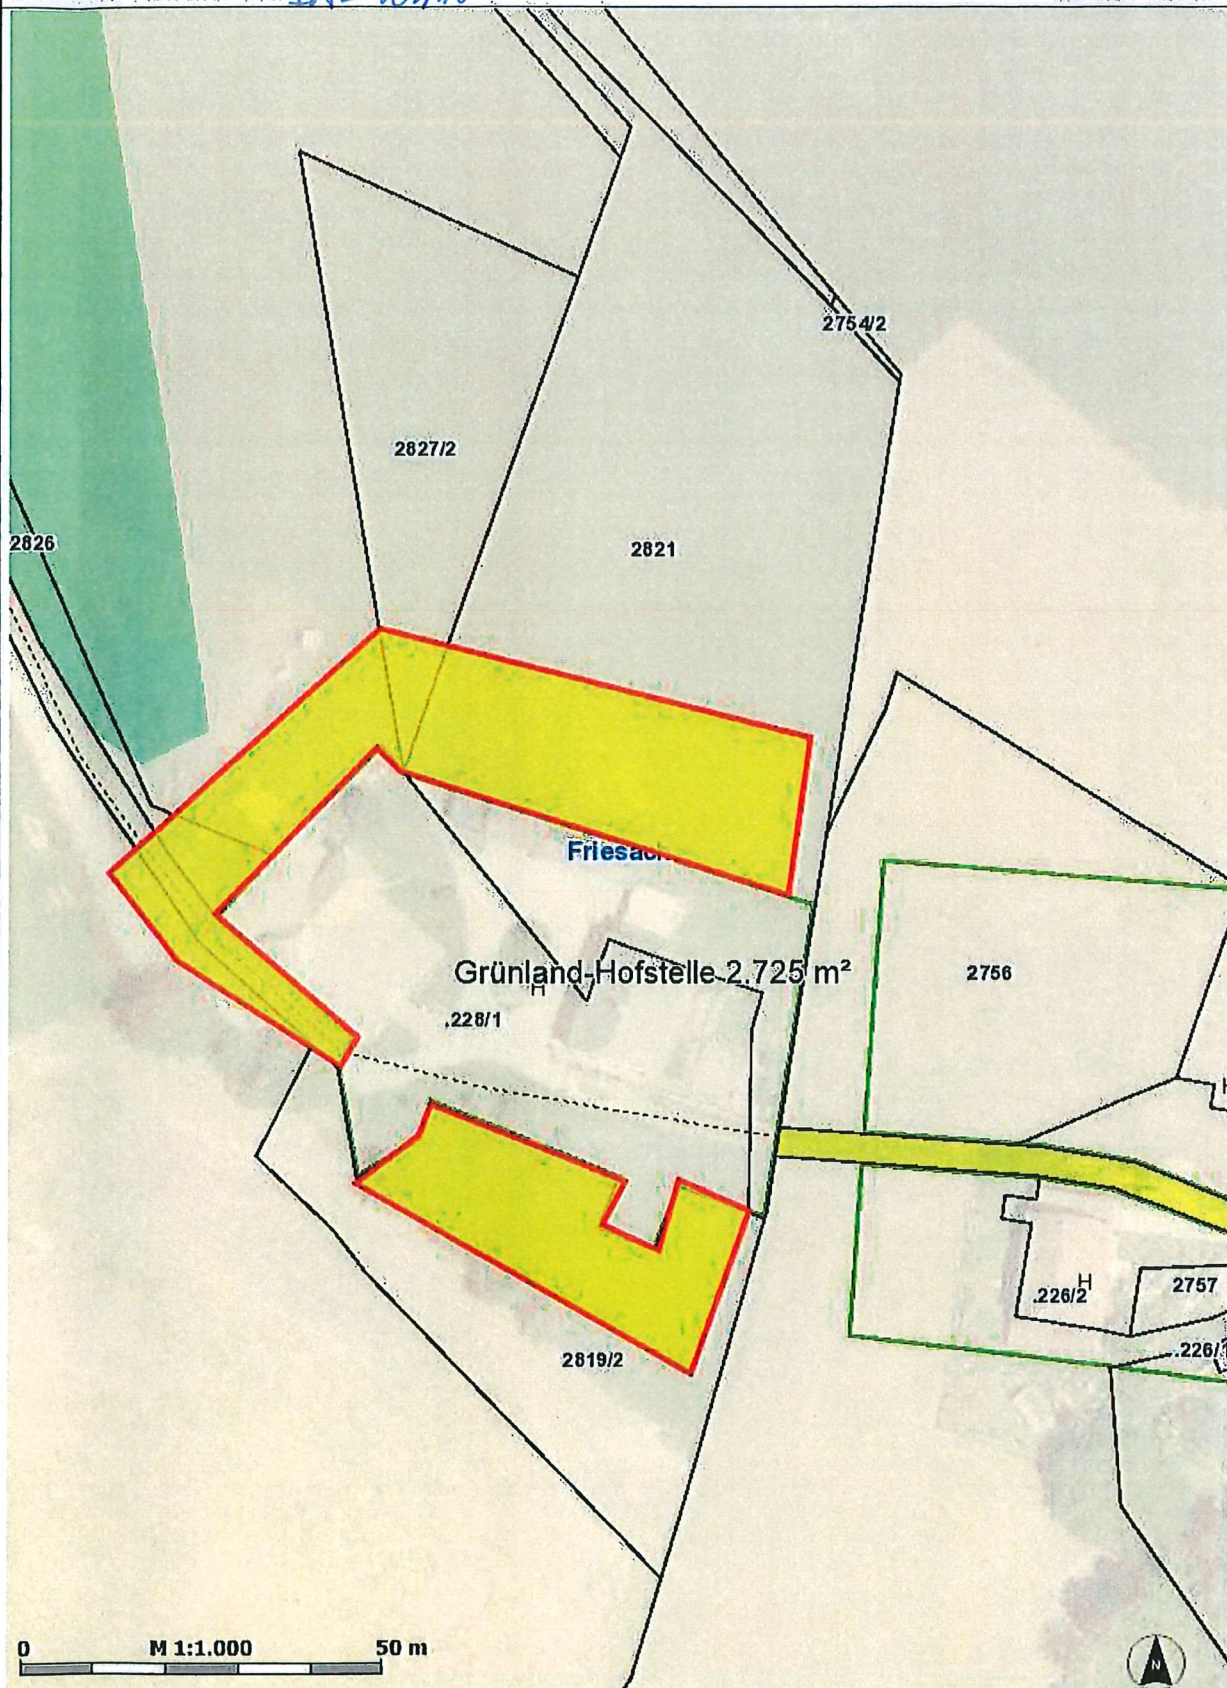

KAGIS Standard Ausgabe: Es wird keine Gewähr für die Richtigkeit und Vollständigkeit der angebotenen Informationen übernommen.


Amt der Kärntner Landesregierung
web: <http://www.kagis.ktn.gv.at>
email: kagis@ktn.gv.at

UW-Fall 05/2022 Grünland-Hofstelle LAND KÄRNTEN

KAGIS

Erstellt am: 18.01.2022 von: *IAL Leiter*

Maßstab: 1:1000

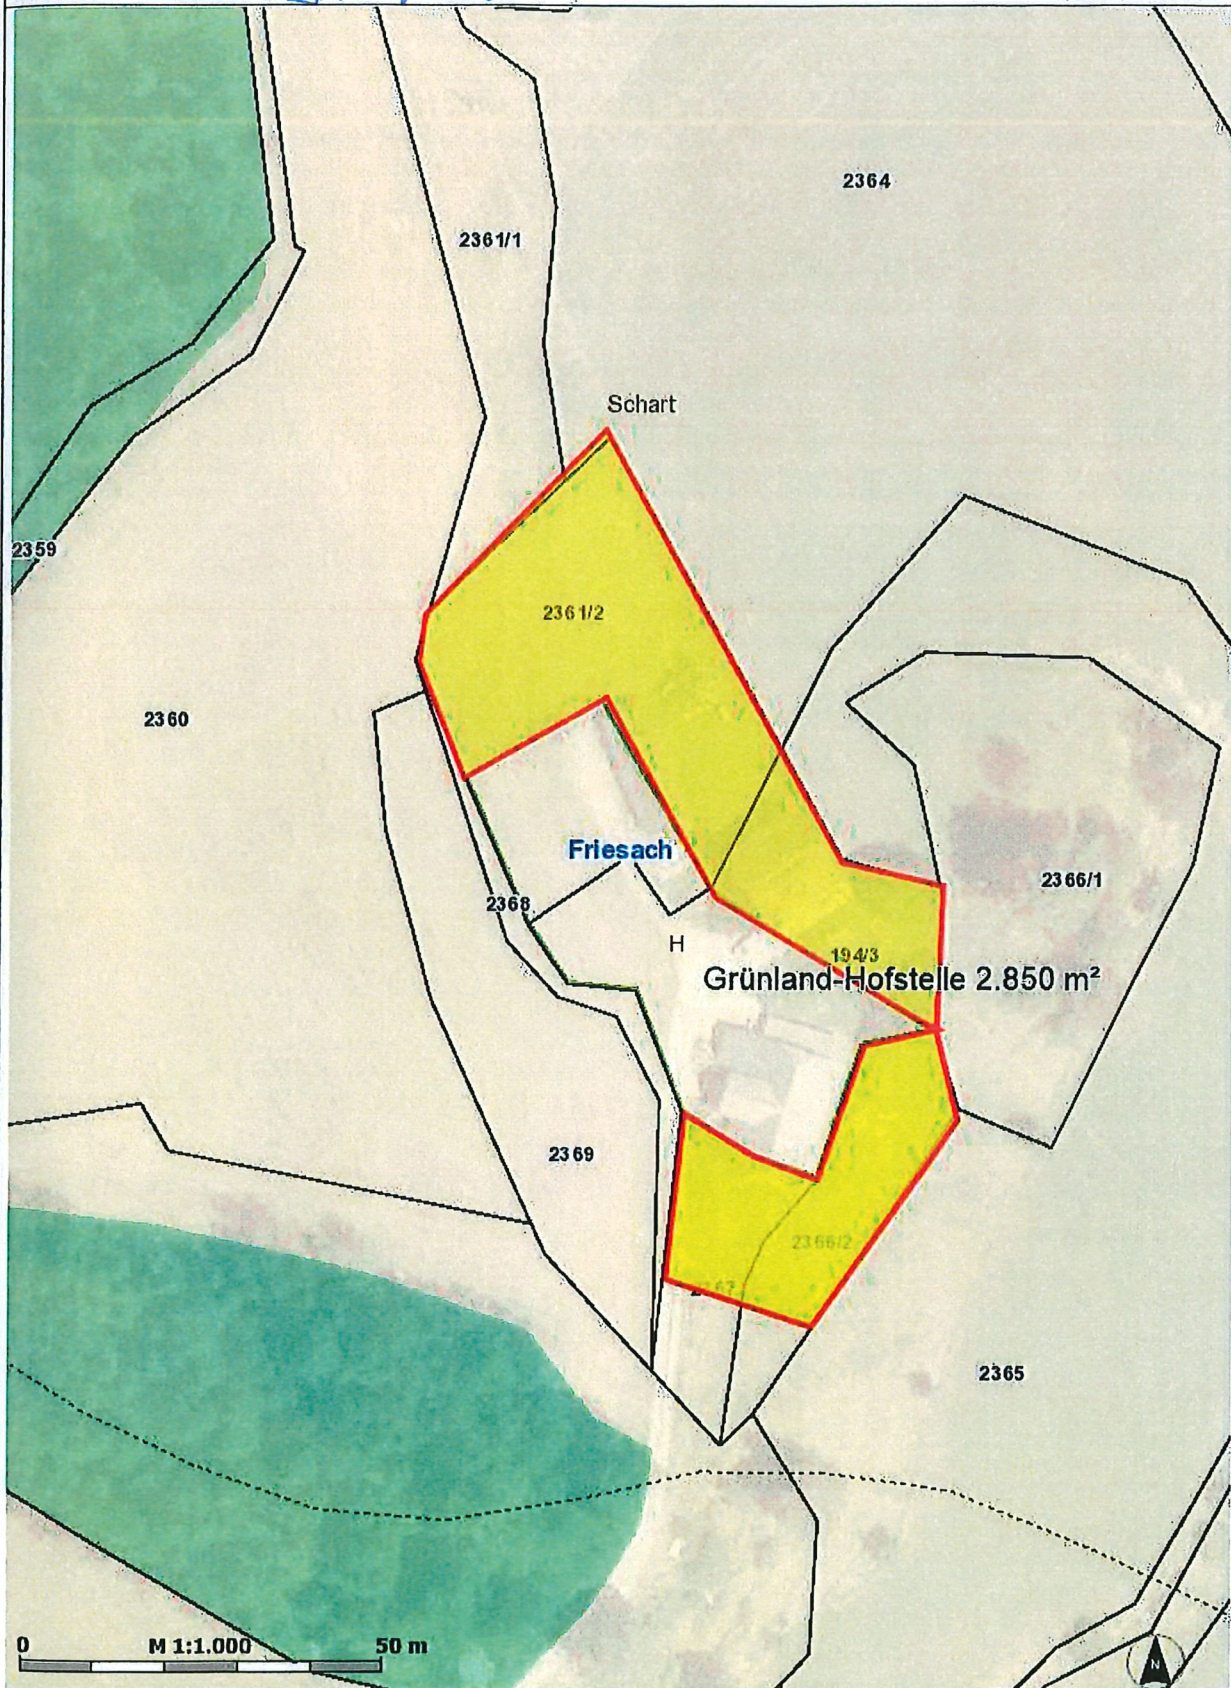

KAGIS Standard Ausgabe: Es wird keine Gewähr für die Richtigkeit und Vollständigkeit der angebotenen Informationen übernommen.

Amt der Kärntner Landesregierung
web: <http://www.kagis.ktn.gv.at>
email: kagis@ktn.gv.at

